

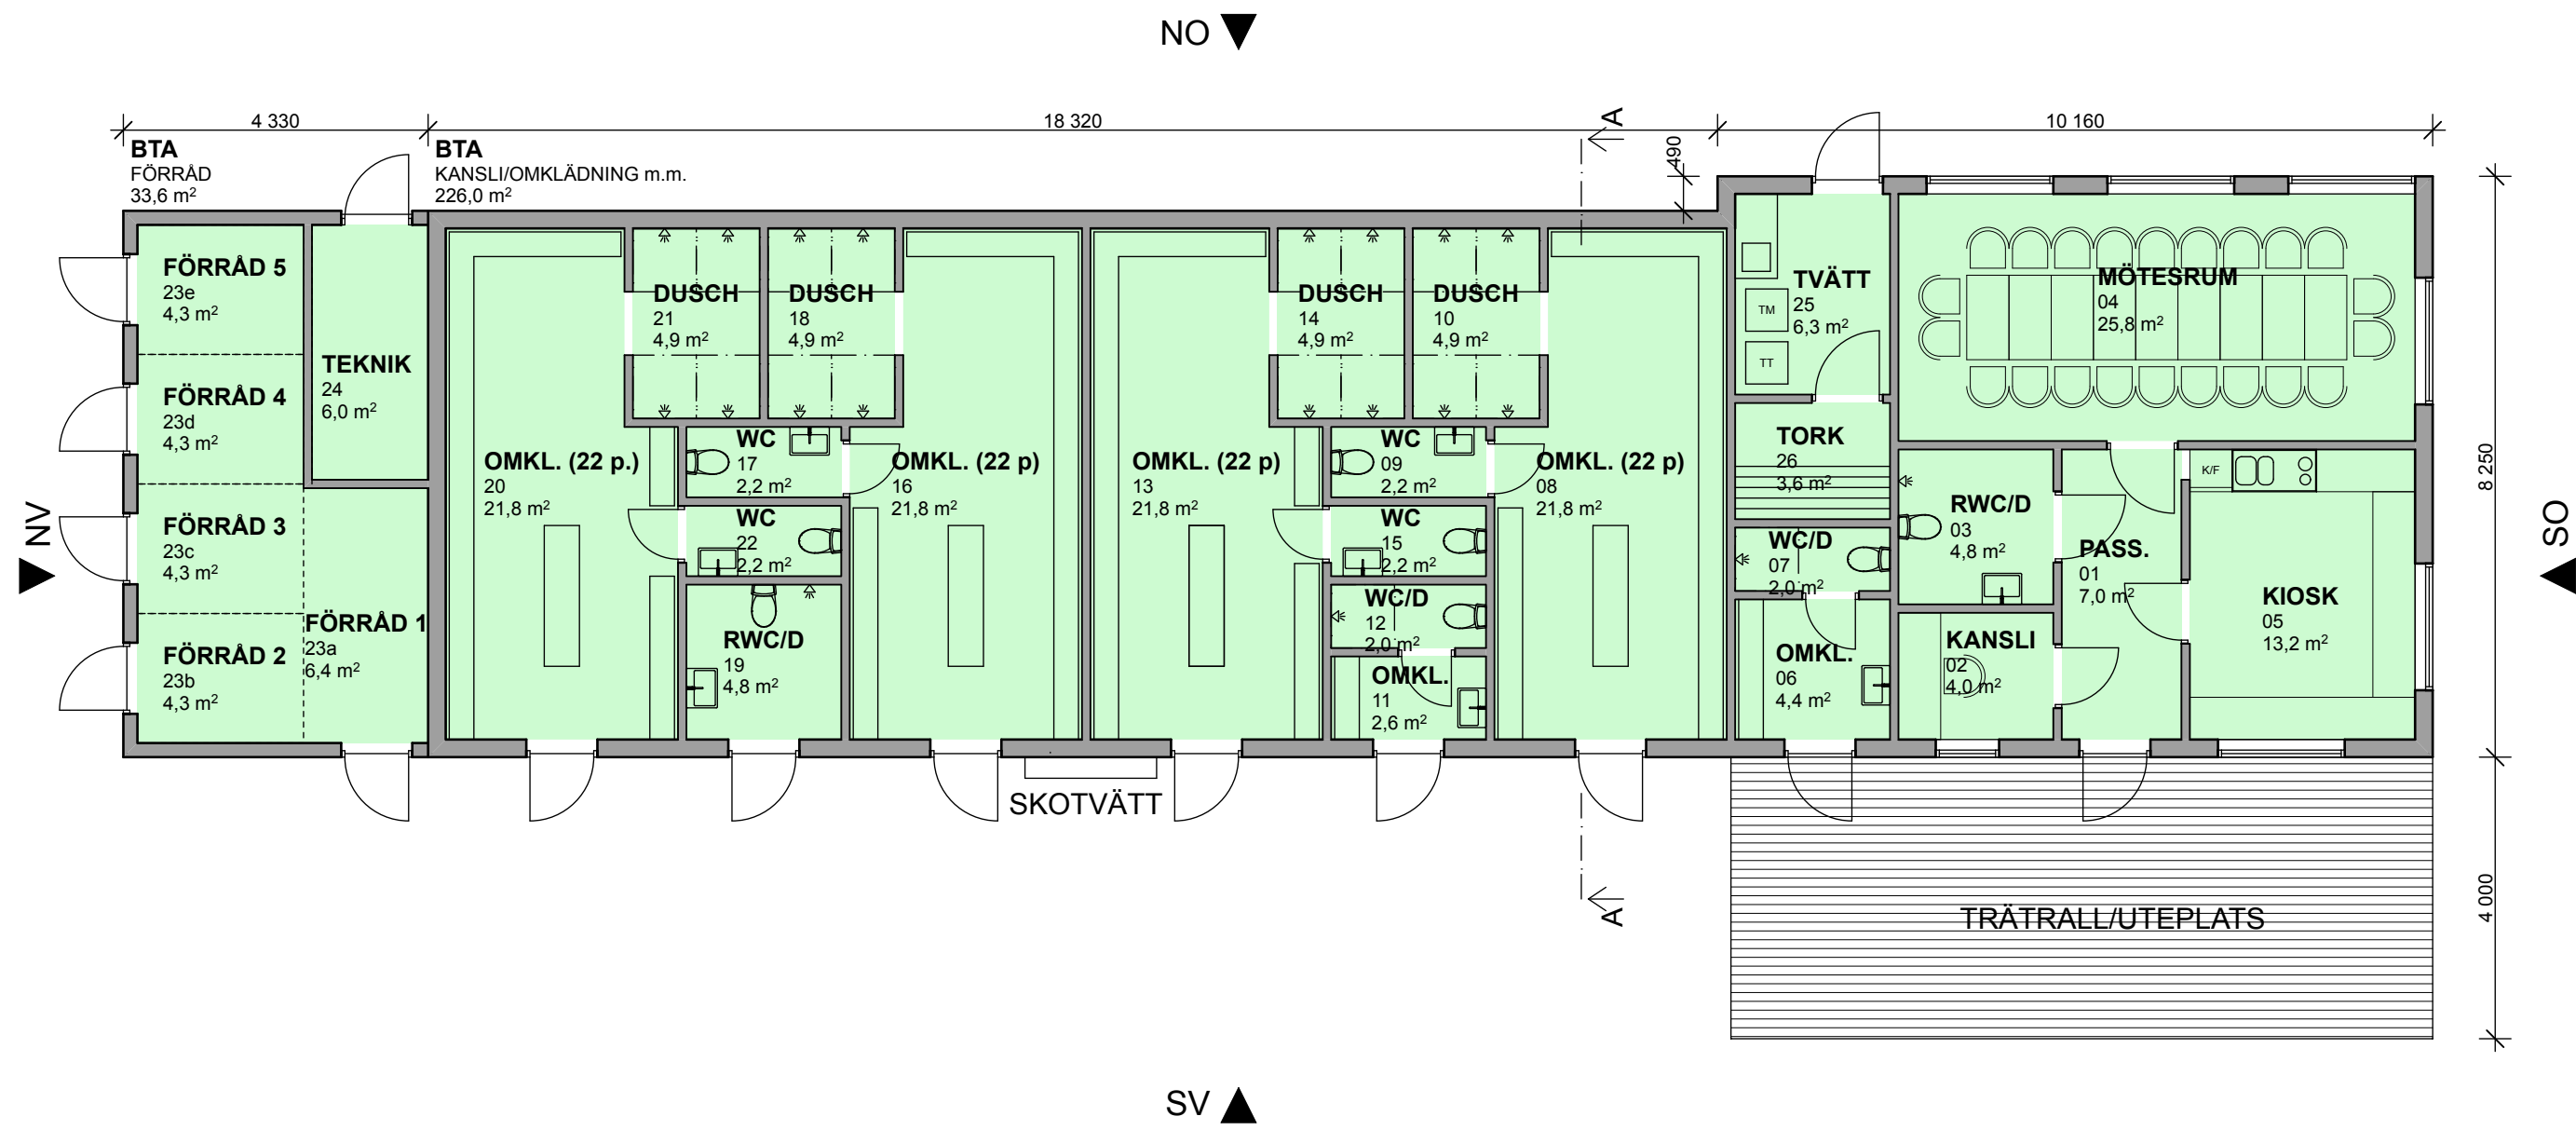



Fasad mot nordost

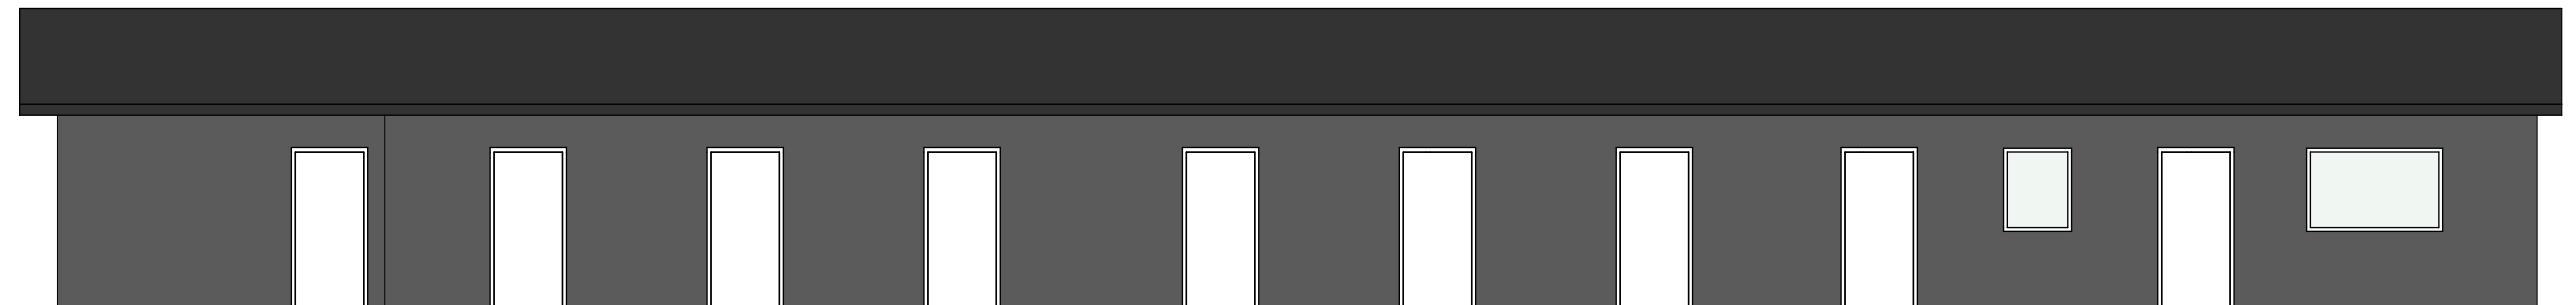


Fasad mot sydväst

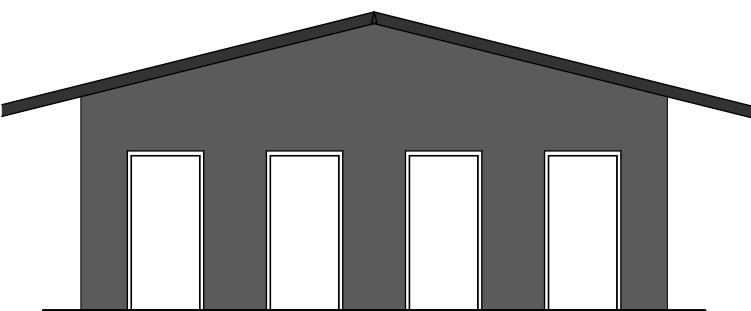


Fasad mot nordväst

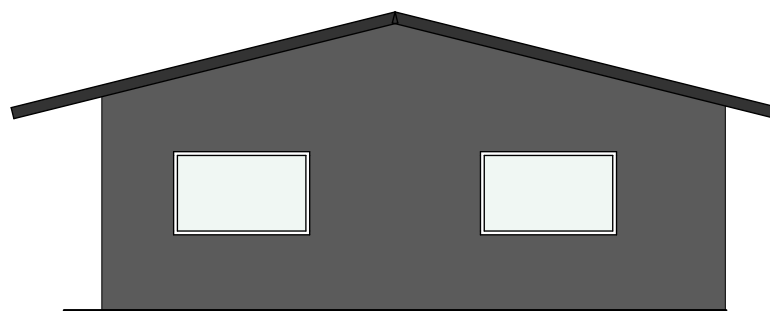



Fasad mot sydost

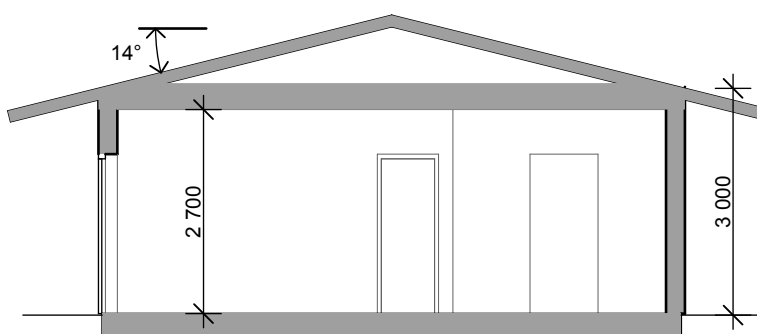

SEKTION A-A

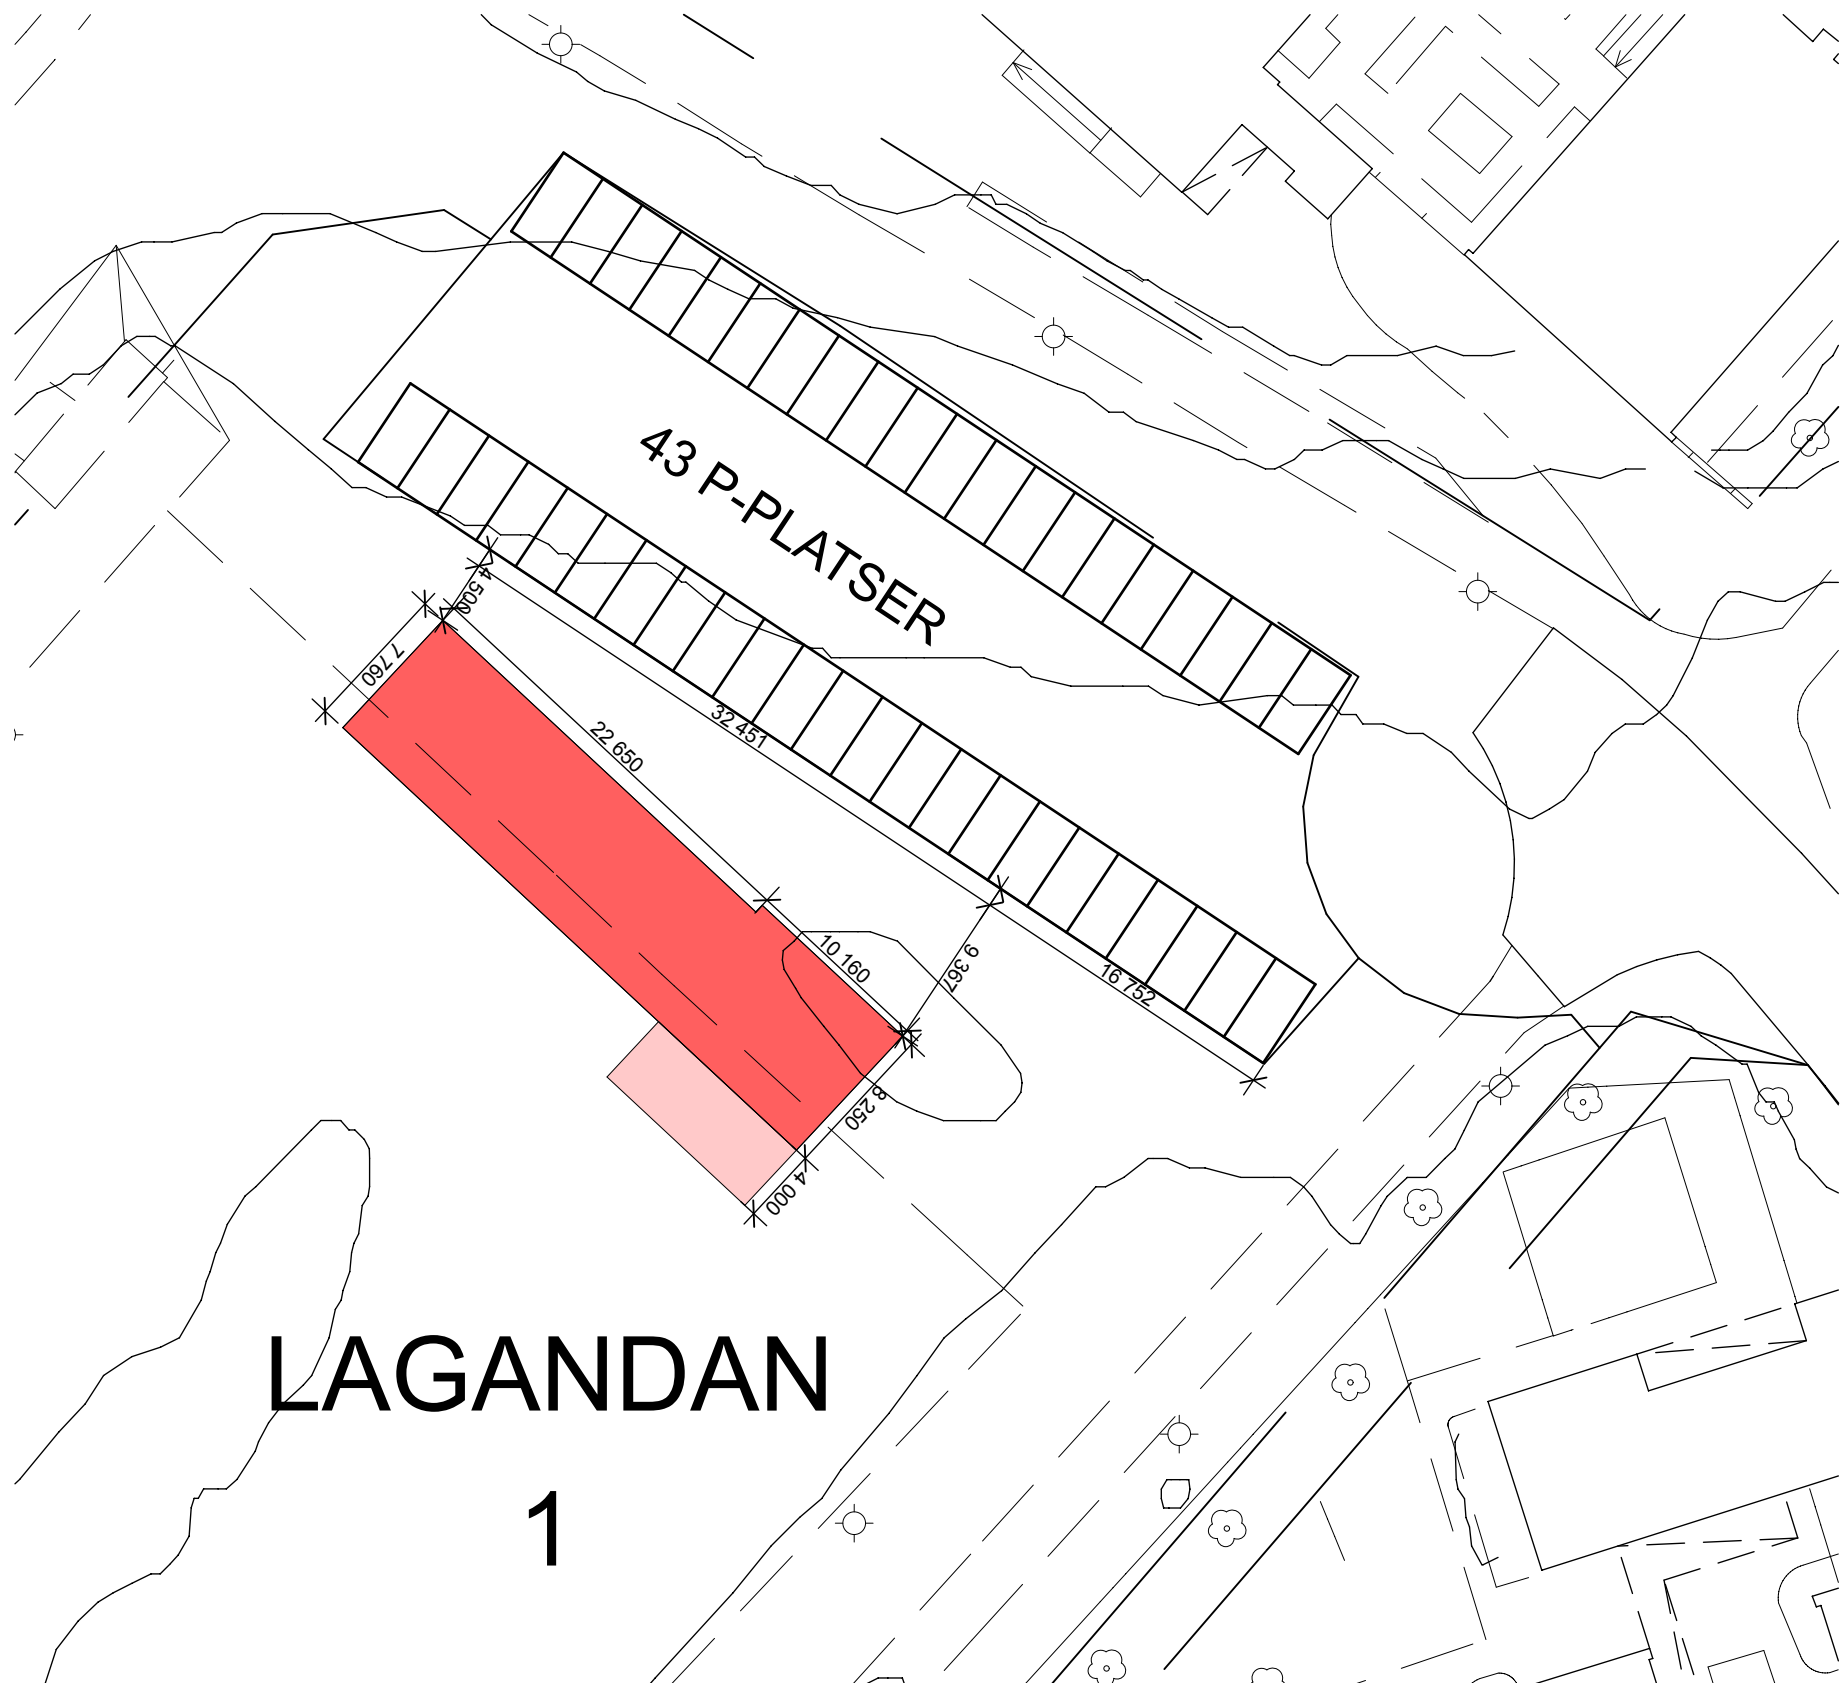

SITUATIONSPLAN
SKALA 1:400

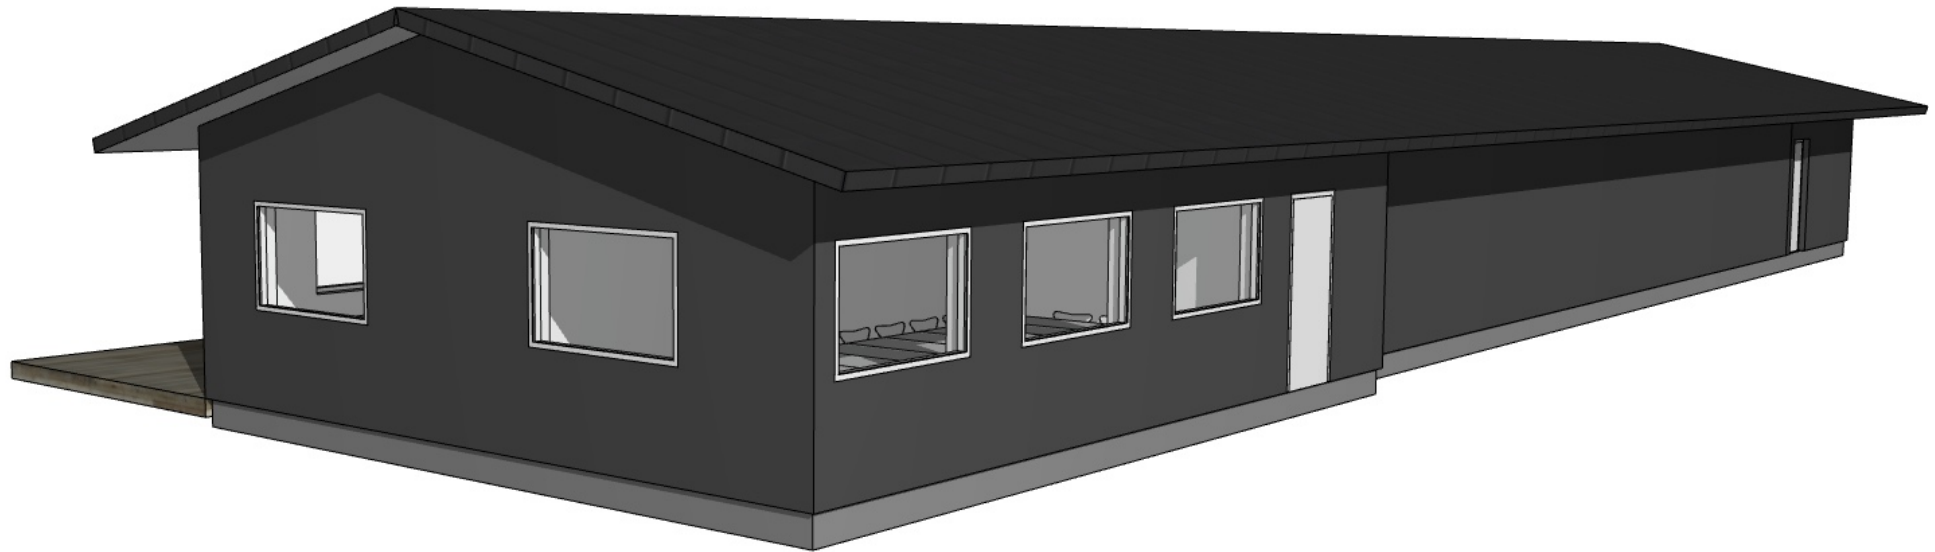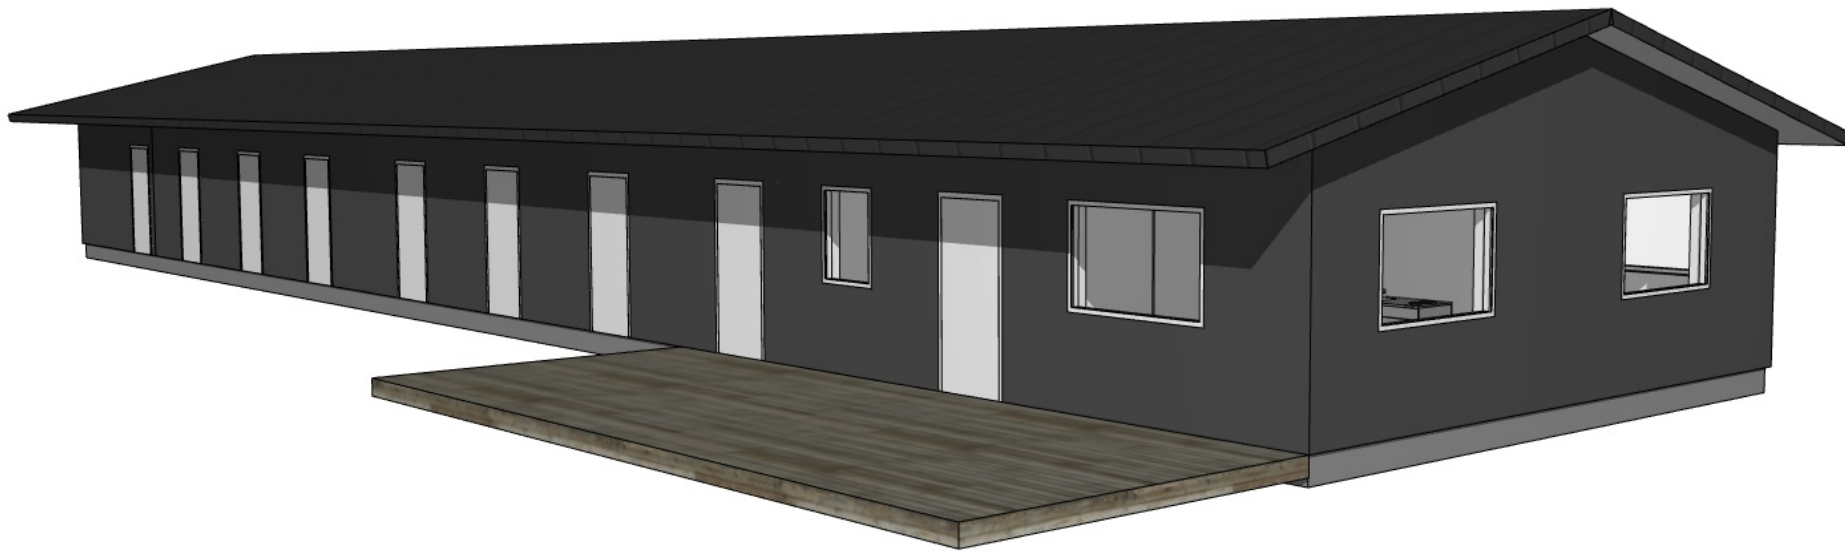

-		JUSTERAD LAYOUT OCH PLACERING	2016-12-16	TJ
BET	ANT	ÄNDRING AV/SE	DATUM	SIGN
BYGGLOVHANDLING				
KV LAGANDAN 1				
WINELL JERN ARKITEKTER				
UPPDRAG NR 16-0331		RITAD AV LIZETTE B.	HANDLÄGGARE TOBIAS JERN	
DATUM 2016-11-25		ANSVARIG TOBIAS JERN		
KV LAGANDAN 1, LINKÖPINGS KOMMUN NYBYGGNAD AV KLUBBHUS "MÄLGÅRDEN"				
PLAN, FASADER, SITUATIONSPLAN OCH 3D				
SKALA A1 - 1:100 A3 - 1:200		NUMMER A-40.1-101		BET A