


ROCKLUNDA VÄSTERÅS

SWECO Architects 08-10-21

Kiosk/Mat
Omklädningsrum
Cupsekretariat 7-manna

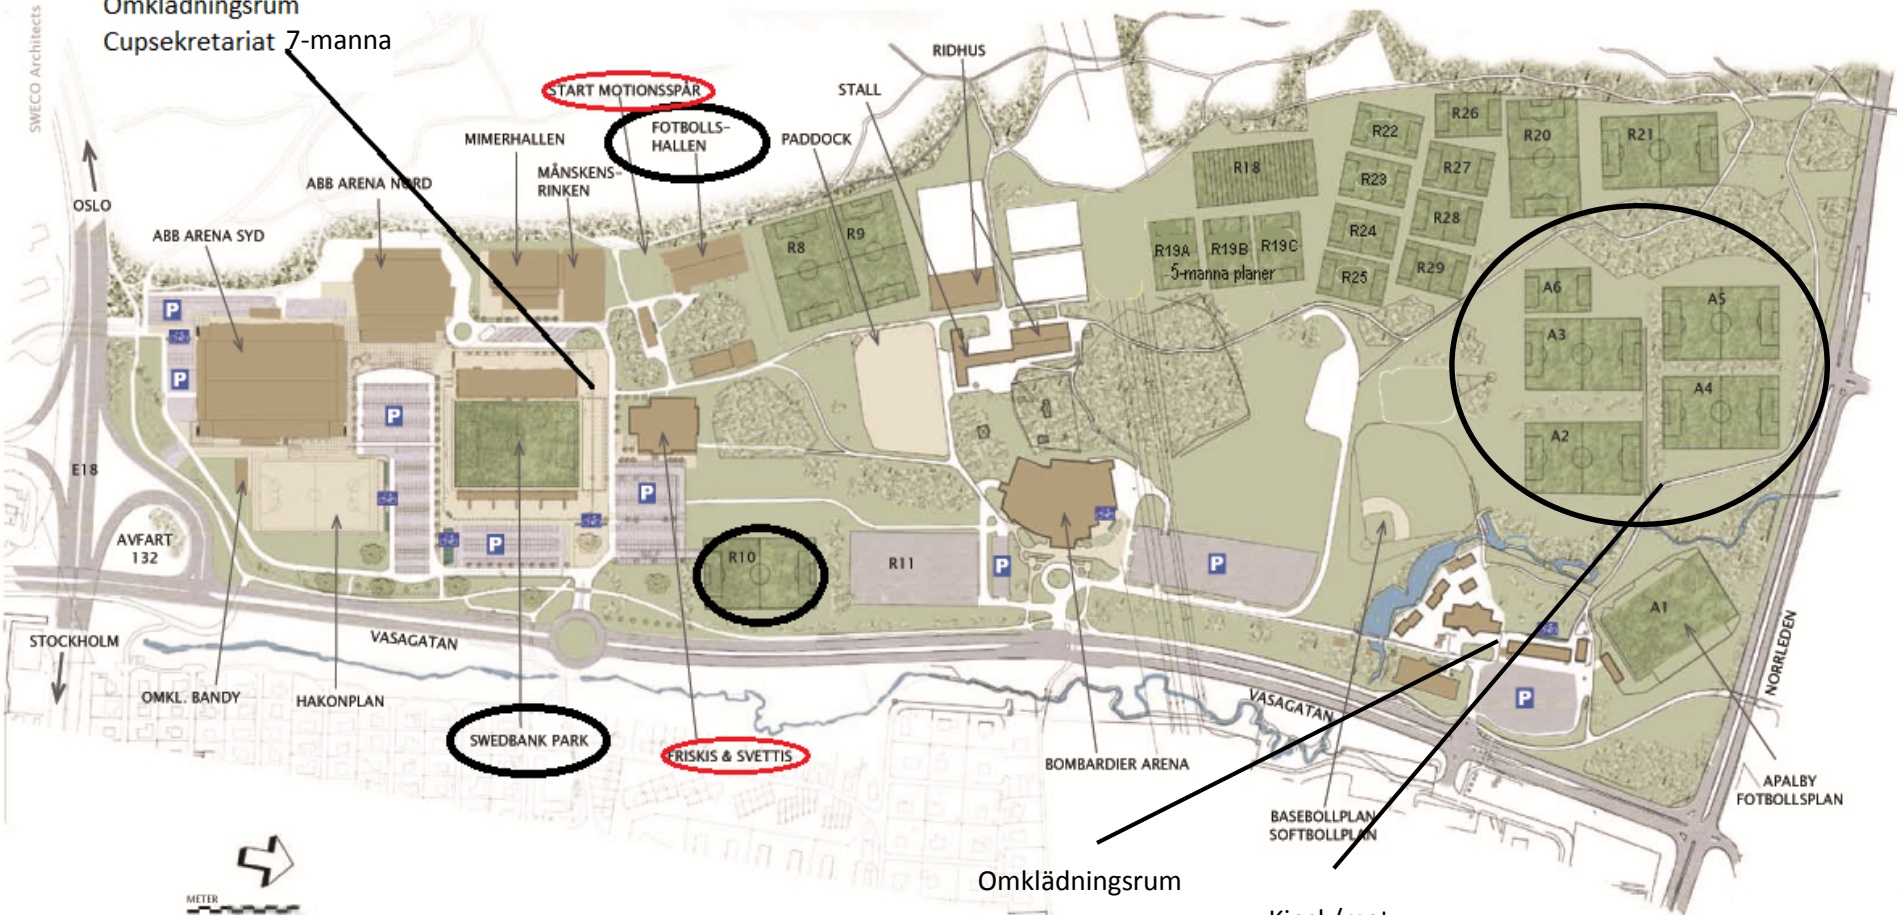

Omklädningsrum

Kiosk/mat
Cupsekretariat 9-manna