

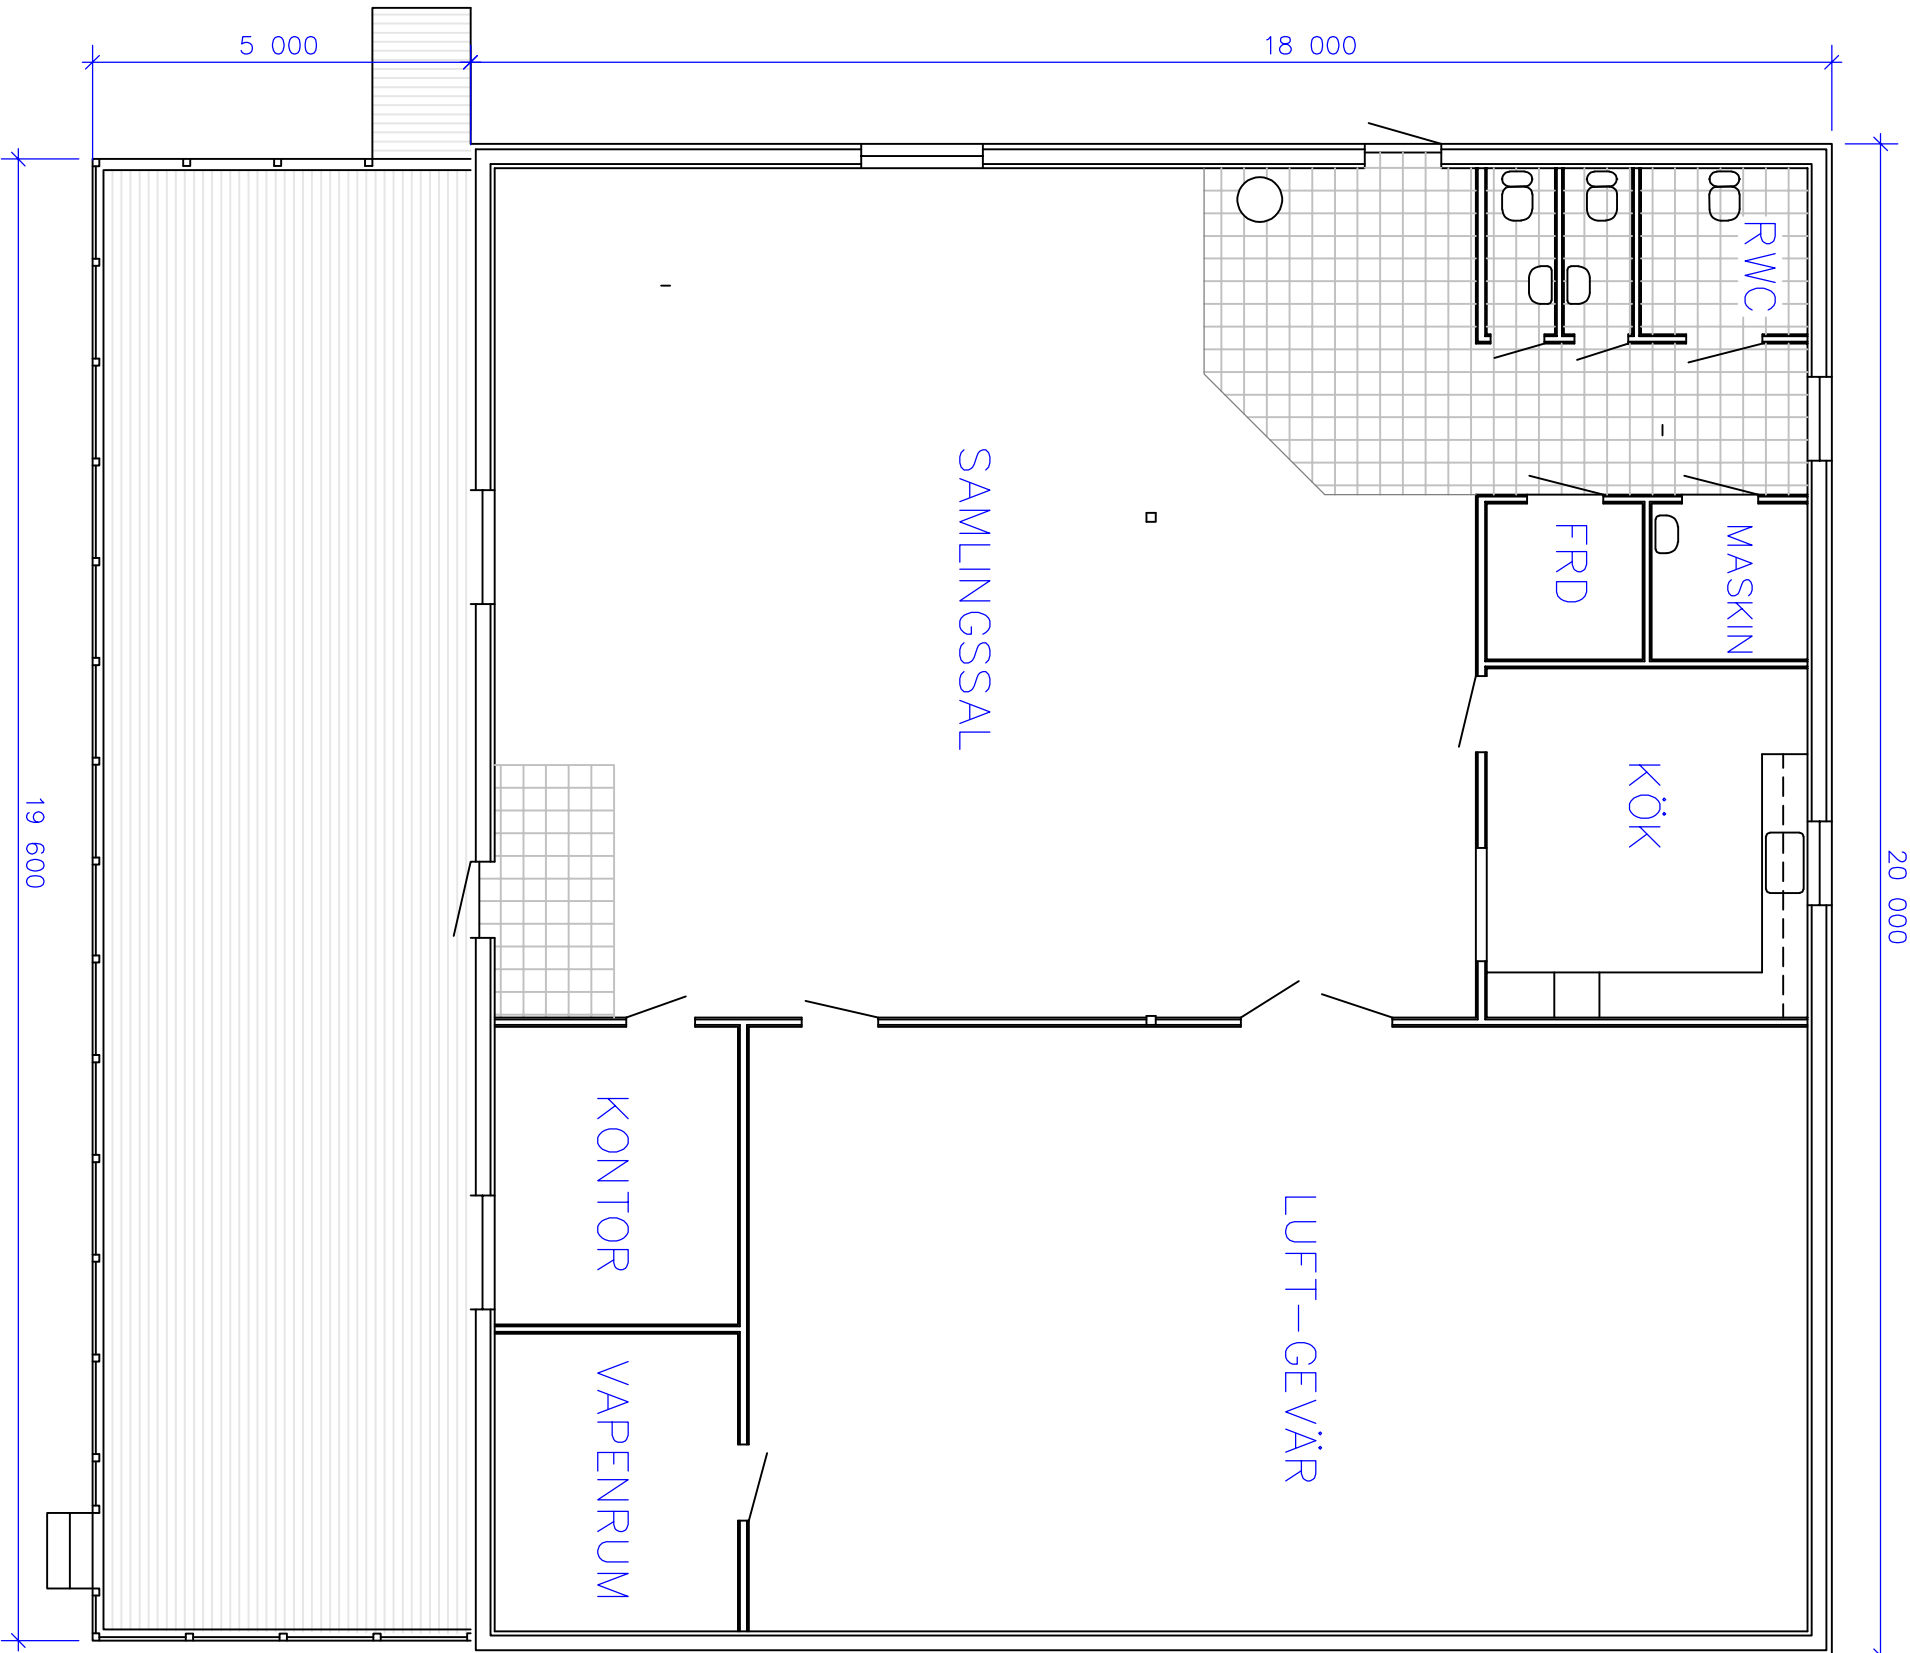


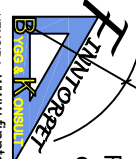


PLAN

 Fintorpets Bygg och Konsult AB			FASTIGHET ROCKNÖ 1:7		ROCKNÖ_1-7.dwg
Plan			NR 1		
REVISOR	DATUM	REVISOR	SIGN		
RTAD	A.K.	KONSTR	A.K.	GRANSKAD	
HELSIDA: www.fintorpets.se/byggekonsult			SKALA: A3 1:100		RITNINGS
E-post: byggkonsult@fintorpets.se			DATUM: 2025-03-17		

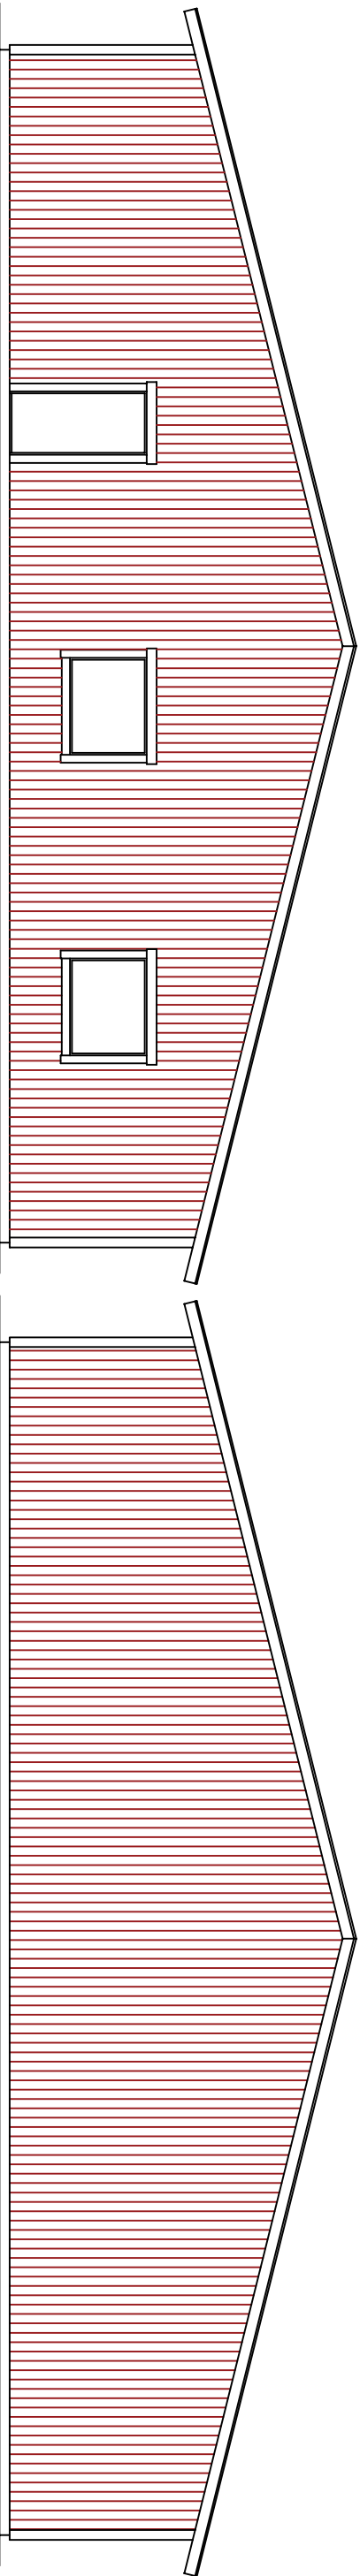


FASAD SYD

FASAD NORR

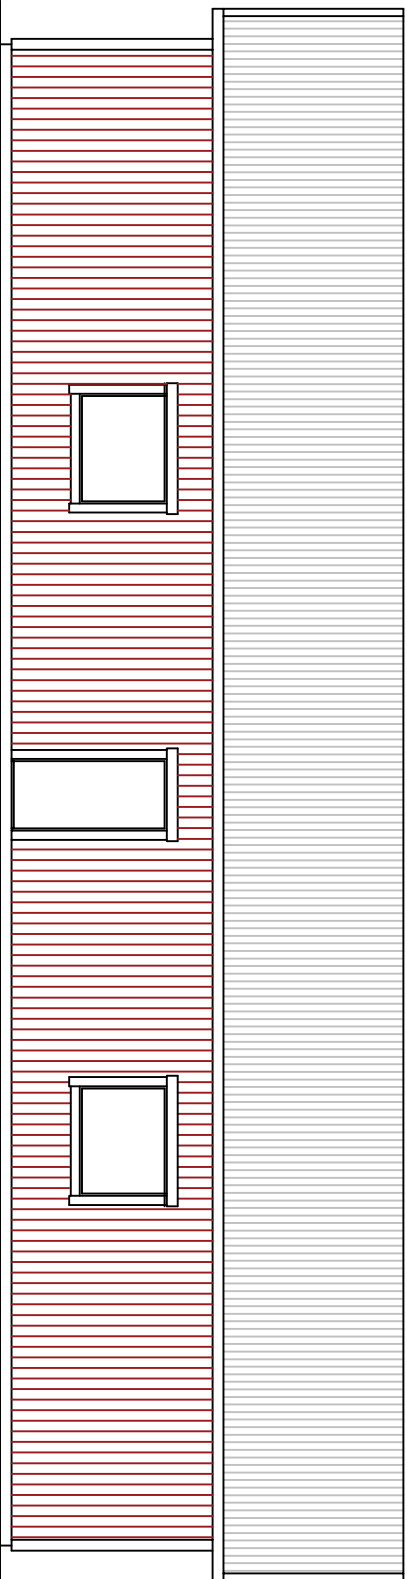


FASAD ÖST

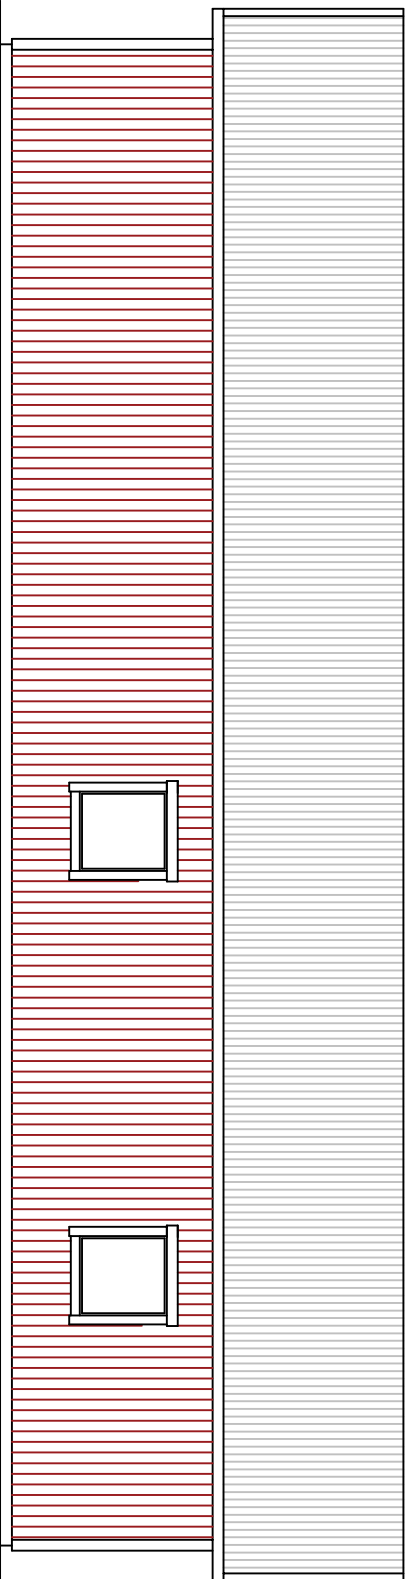


FASAD VÄST

 Fintorpets Bygg och Konsult AB HELSINKI, www.fintorpets.se/byggekonsult E-post: byggkonsult@fintorpets.se			FASTIGHET ROCKNÖ 1:7		
Fasad			ROCKNÖ_1-7.dwg		
RTAD	A.K.	KONSTR	A.K.	GRANSKAD	RTNR
				SKALA	NR 2
				A3 1:100	
				DATUM	
				2025-03-04	

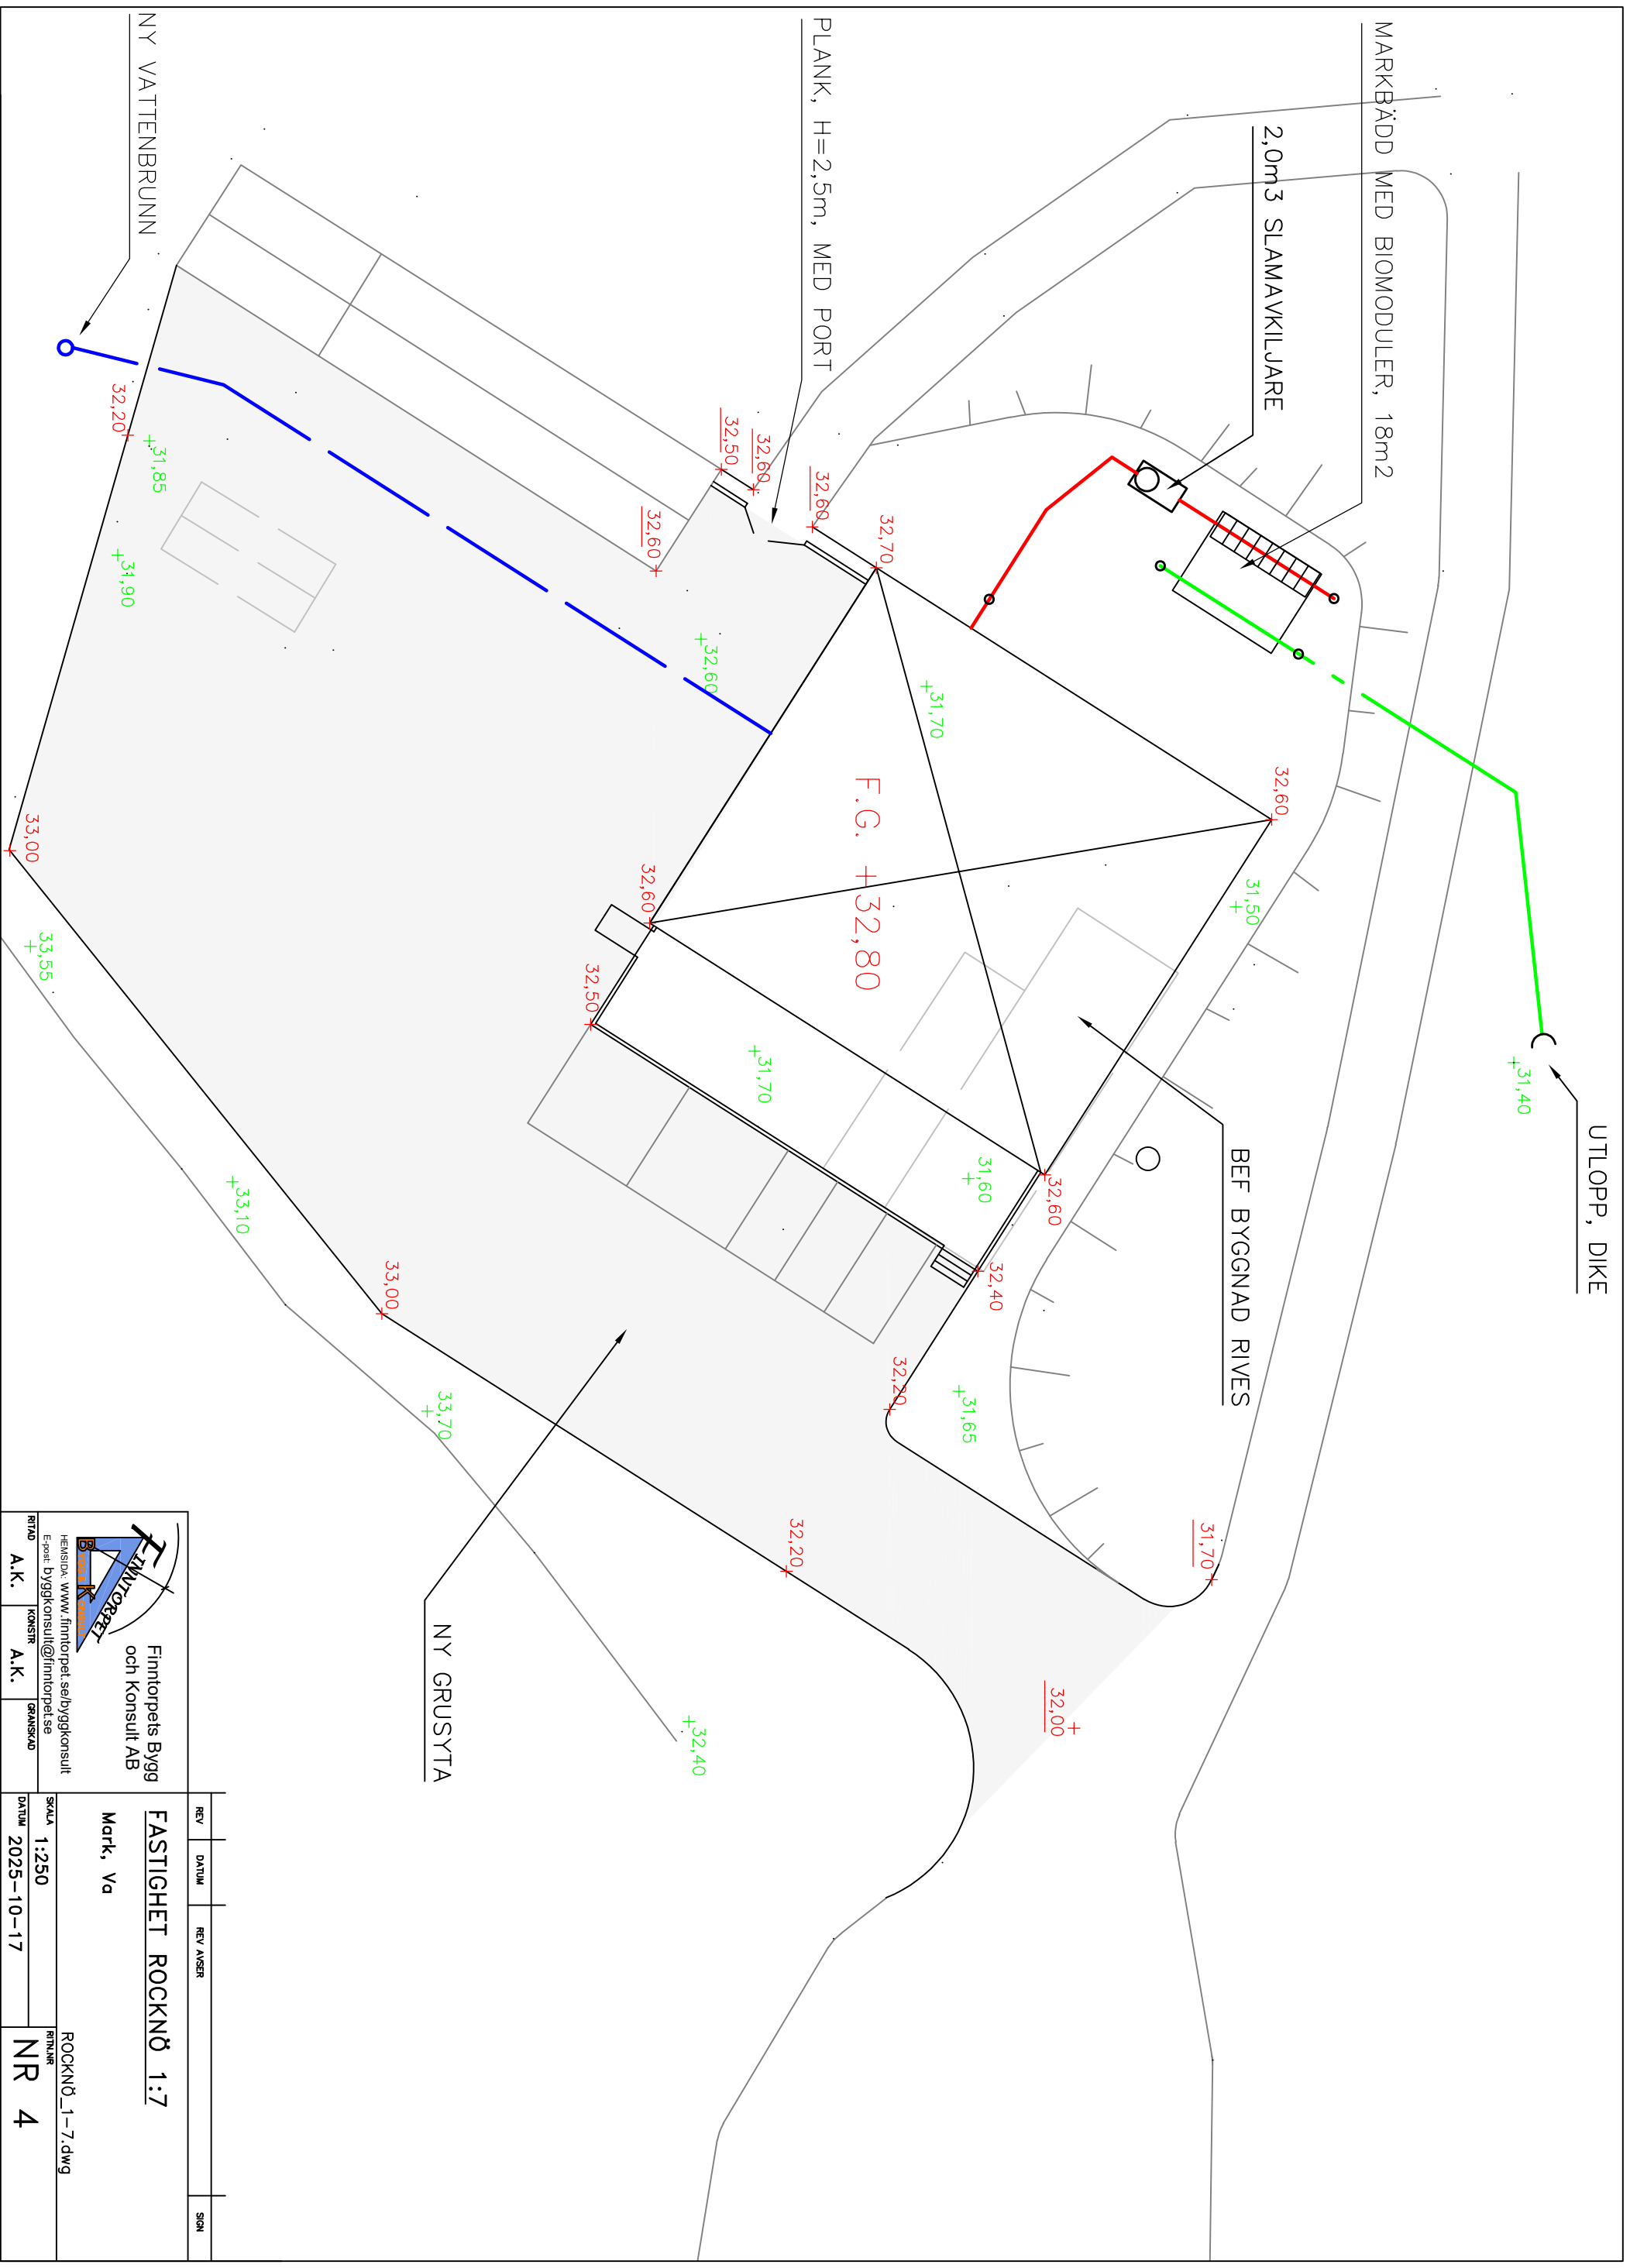

 Finn Torpets Bygg och Konsult AB		REV	DATUM	REV A/SER	SIGN
HEMSIDA: www.finntorpet.se/byggekonsult E-post: byggkonsult@finntorpet.se RITAD A.K. KONSTR A.K. GRANSKAD		FASTIGHET ROCKNÖ 1:7 Mark, Va			
SKALA 1:250 DATUM 2025-10-17		ROCKNÖ_1-7.dwg RITN/AR NR 4			

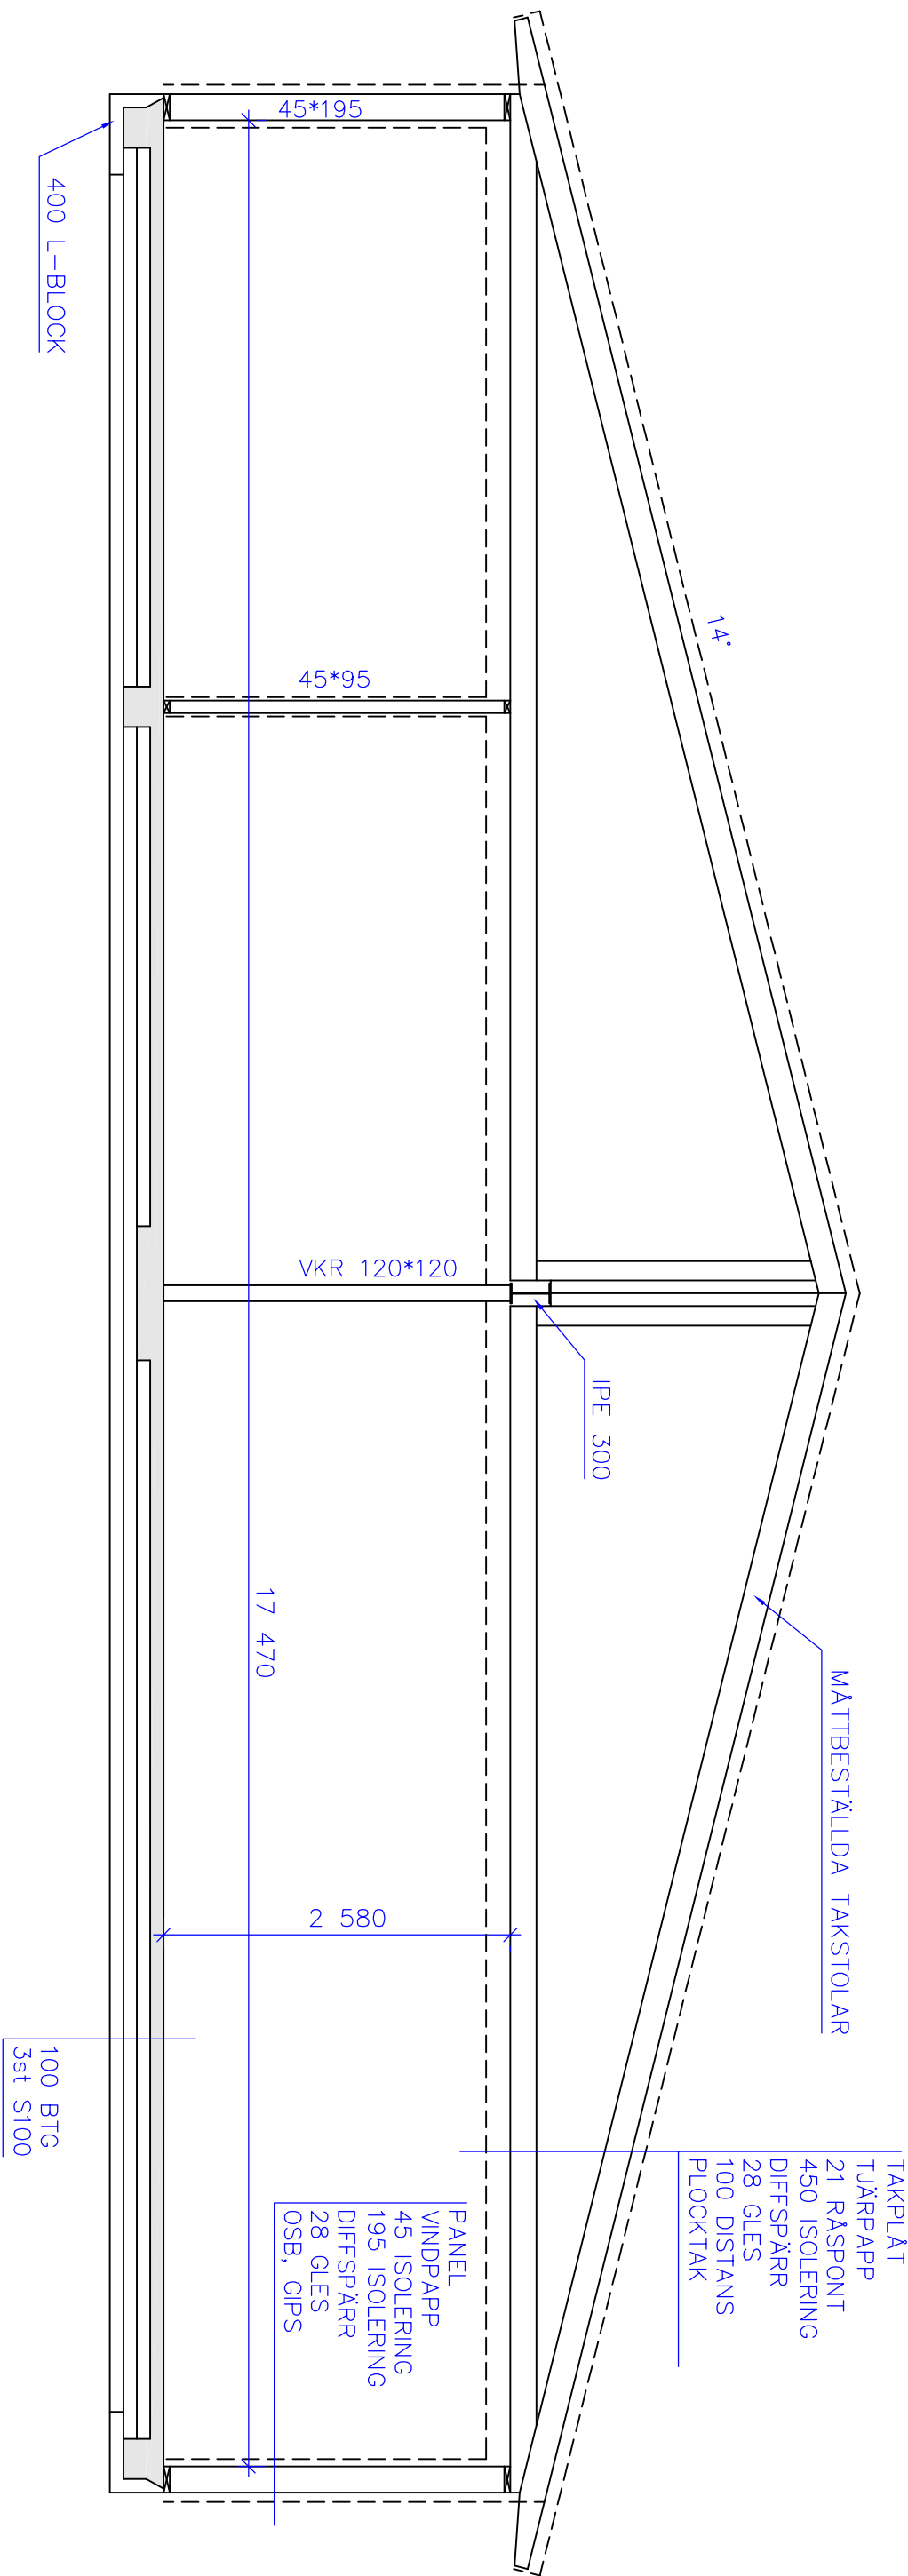

REV	DATUM	REV AVSER	SIGN
 FASTIGHET ROCKNÖ 1:7 Konstruktionssektion HEMSIDA: www.fintorpet.se/byggkonsult E-post: byggkonsult@fintorpet.se SKALA: A3 1:50 ROCKNÖ_1-7.dwg RTAD: A.K. KONSTR: A.K. GRANSKAD DATUM: 2025-03-17 NR 10			

