Nr	Ant	?ndring	Datum	Inf.	Godk.

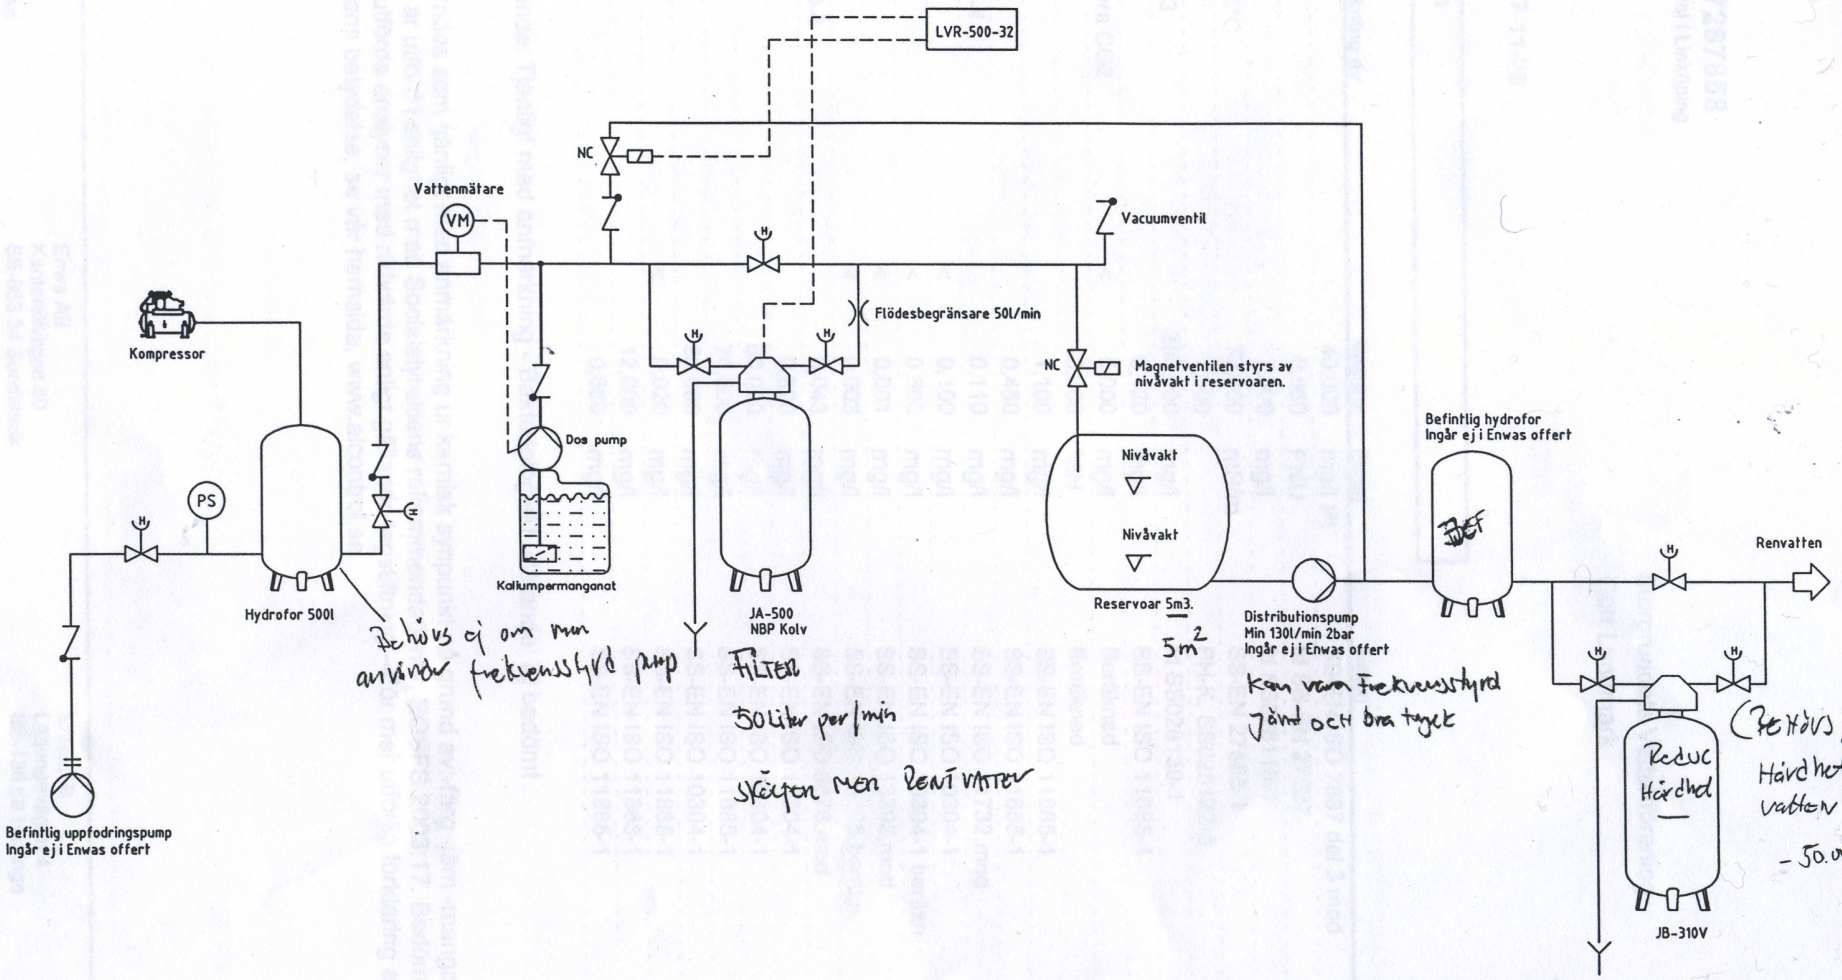

Det.nr	Ant.	BenEmning	Material	Mod.nr ?mne Dimension	Anm.
Konstr.	Ritad JBG	Kop.	Kontr.	Stand.	Godk.	Skala _	ErsEtter	Ersatt av

ENWA WATER TREATMENT

Storgrundets vattenförening
Projektnr: 7267858
P&I diagram

Filnamn 531025 | Dat. 080201
Ritn.nr 531025